

ŘADOVÝ DŮM SO.06

PŮDORYS PŘÍZEMÍ



PŘÍZEMÍ

1.01 hala	7,83 m ²
1.02 technická místnost	11,77 m ²
1.03 koupelna + wc	3,64 m ²
1.04 obývací prostor s kuchyní	48,11 m ²
1.05 carport	18,88 m ²


UŽITNÁ PLOCHA PŘÍZEMÍ 90,23 m²

UŽITNÁ PLOCHA DOMU 147,35 m²

dle nařízení vlády č. 366/2013 Sb.

CELK. PLOCHA POZEMKU	257 m ²
CENA DOMU VČ. POZEMKU	8 290 000 Kč
CENA DOMU NA KLÍČ VČ. POZEMKU	10 990 000 Kč


*ceny jsou uvedeny včetně DPH

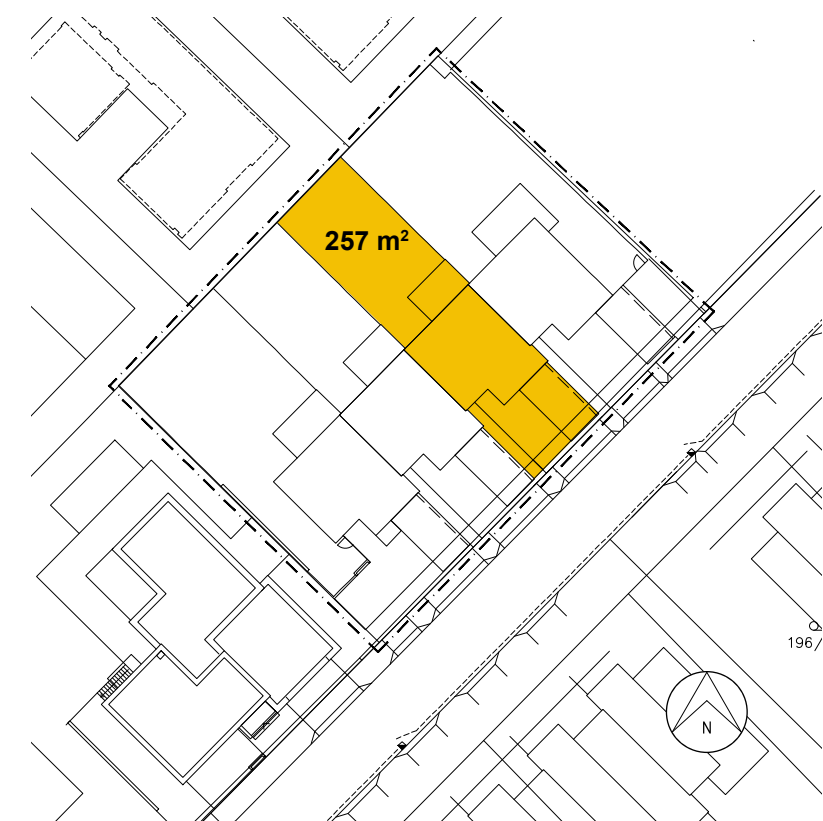

Vyobrazené vybavení a zařízení v plánech domů (nábytek, kuchyňská linka, spotřebiče, vestavěné skříně, markýzy atd.), stejně jako zeleň nejsou součástí dodávky. Rozsah dodávky je specifikován ve standardech bytu. Investor si vyhrazuje právo na změnu.

ŘADOVÝ DŮM SO.06

PŮDORYS 1. PATRA

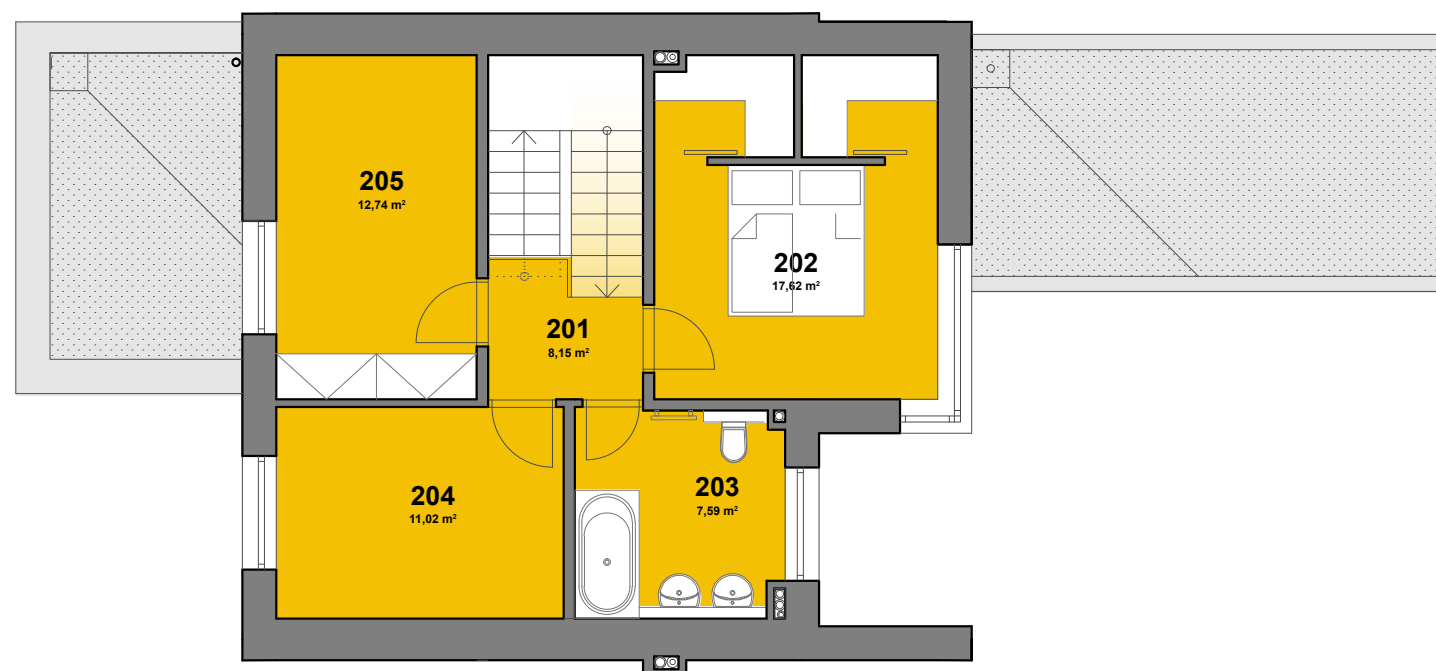

1. PATRO

2.01	předsíň	8,15 m ²
2.02	ložnice se šatnou	17,62 m ²
2.03	koupelna	7,59 m ²
2.04	pokoj	11,02 m ²
2.05	pokoj	12,74 m ²

UŽITNÁ PLOCHA 1.PATRA 57,12 m²


UŽITNÁ PLOCHA DOMU 147,35 m²

dle nařízení vlády č. 366/2013 Sb.

CELK. PLOCHA POZEMKU	257 m ²
CENA DOMU VČ. POZEMKU	8 290 000 Kč
CENA DOMU NA KLÍČ VČ. POZEMKU	10 990 000 Kč

*ceny jsou uvedeny včetně DPH

0 5m
M 1:100

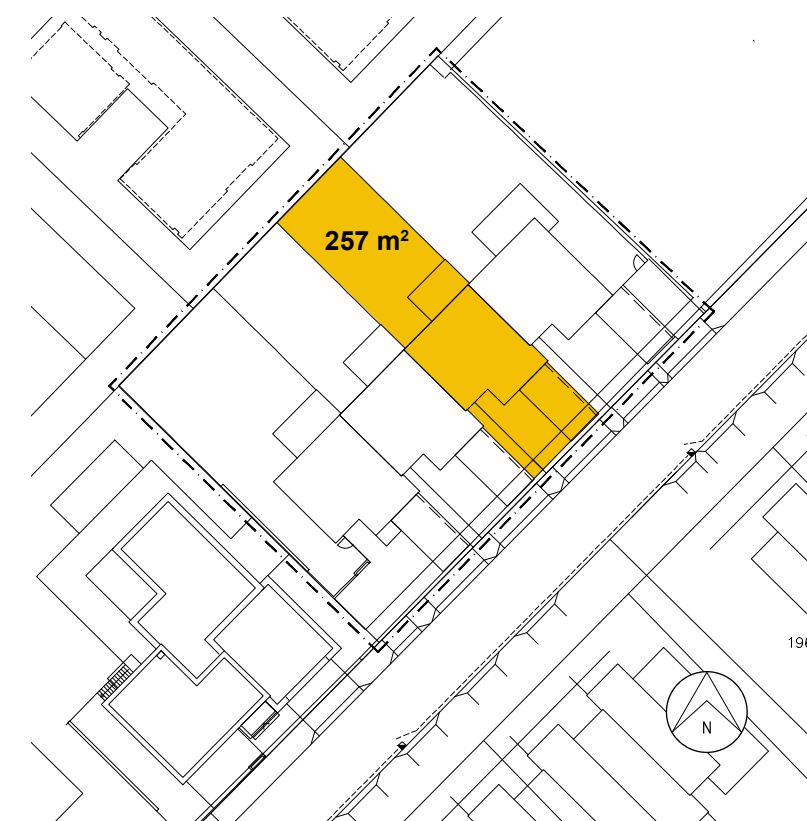

Vyobrazené vybavení a zařízení v plánech domů (nábytek, kuchyňská linka, spotřebiče, vestavěné skříně, markýzy atd.), stejně jako zeleň nejsou součástí dodávky. Rozsah dodávky je specifikován ve standardech bytu. Investor si vyhrazuje právo na změnu.