

ŘADOVÝ DŮM SO.05

PŮDORYS PŘÍZEMÍ



PŘÍZEMÍ

101	hala	7,83 m ²
102	technická místnost	11,77 m ²
103	koupelna + wc	3,64 m ²
104	obývací prostor s kuchyní	48,11 m ²
105	carport	18,88 m ²

UŽITNÁ PLOCHA PŘÍZEMÍ včetně carportu **90,23 m²**


UŽITNÁ PLOCHA DOMU včetně carportu **147,35 m²**

dle nařízení vlády č. 366/2013 Sb.

CELK. PLOCHA POZEMKU	257 m²
CENA DOMU VČ. POZEMKU	8 990 000 Kč
CENA DOMU NA KLÍČ VČ. POZEMKU	11 690 000 Kč

*ceny jsou uvedeny včetně DPH


0 5m
M 1:100

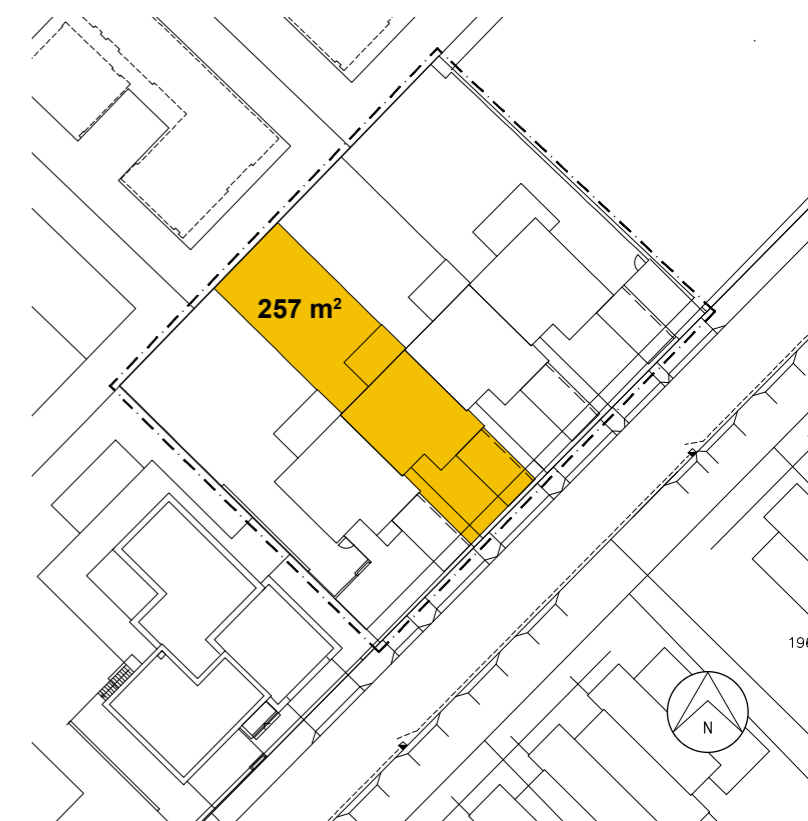

Vyobrazené vybavení a zařízení v plánech domů (nábytek, kuchyňská linka, spotřebiče, vestavěné skříně, markýzy atd.), stejně jako zeleň nejsou součástí dodávky. Rozsah dodávky je specifikován ve standardech bytu. Investor si vyhrazuje právo na změnu.

ŘADOVÝ DŮM SO.05

PŮDORYS 1. PATRA

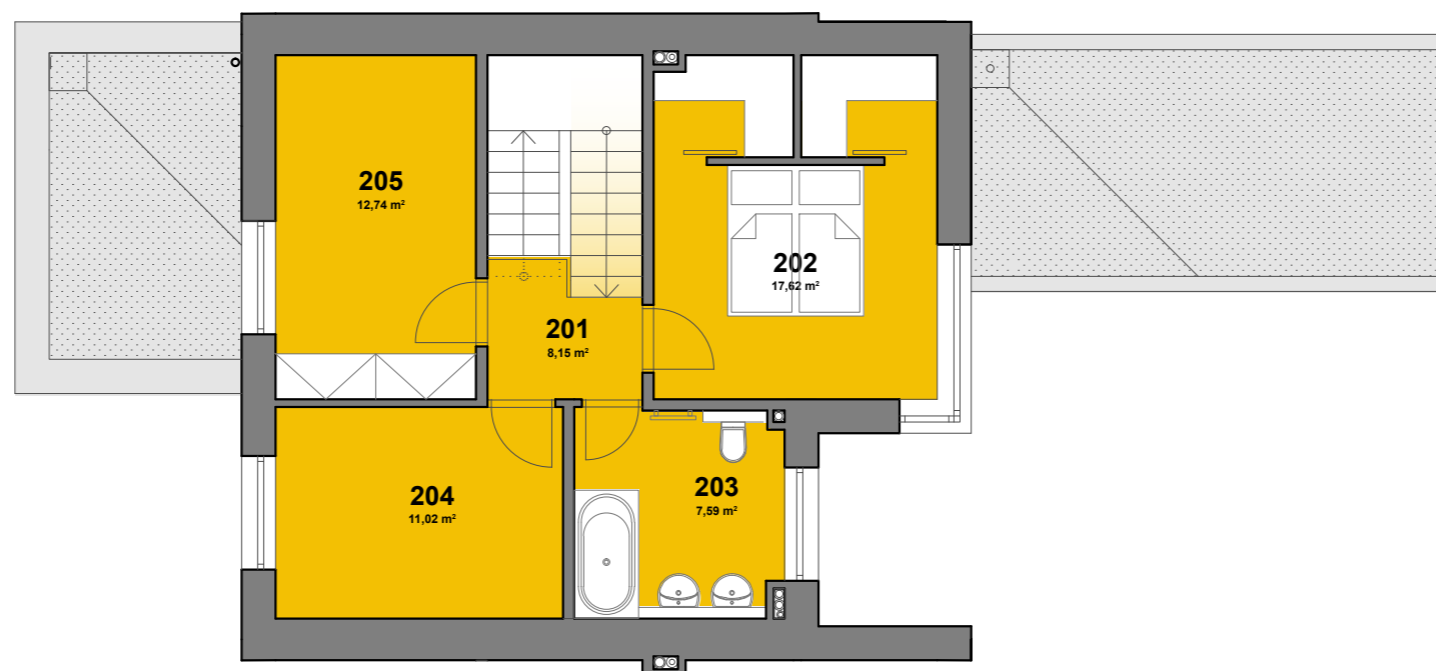

1. PATRO

201	předsíň	8,15 m ²
202	ložnice se šatnou	17,62 m ²
203	koupelna	7,59 m ²
204	pokoj	11,02 m ²
205	pokoj	12,74 m ²

UŽITNÁ PLOCHA 1.PATRA 57,12 m²


UŽITNÁ PLOCHA DOMU včetně carportu 147,35 m²

dle nařízení vlády č. 366/2013 Sb.

CELK. PLOCHA POZEMKU	257 m ²
CENA DOMU VČ. POZEMKU	8 990 000 Kč
CENA DOMU NA KLÍČ VČ. POZEMKU	11 690 000 Kč

*ceny jsou uvedeny včetně DPH

0 5m
M 1:100

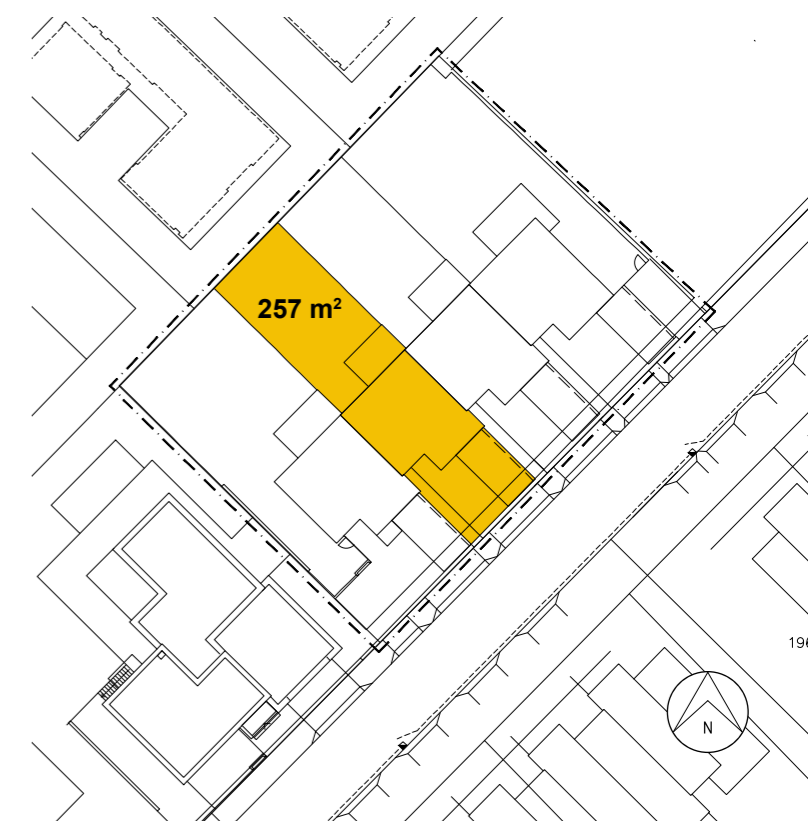

Vyobrazené vybavení a zařízení v plánech domů (nábytek, kuchyňská linka, spotřebiče, vestavěné skříně, markýzy atd.), stejně jako zeleň nejsou součástí dodávky. Rozsah dodávky je specifikován ve standardech bytu. Investor si vyhrazuje právo na změnu.