

RODINNÝ DŮM SADOVÁ
PŮDORYS PŘÍZEMÍ



Vyobrazené vybavení a zařízení v plánech domů (nábytek, kuchyňská linka, spotřebiče, vestavěné skříně, markýzy atd.), stejně jako zeleň nejsou součástí dodávky. Rozsah dodávky je specifikován ve standardech bytu. Investor si vyhrazuje právo na změnu.

PŘÍZEMÍ	
101 carport	47,76 m²
102 garáž	48,00 m²
103 zádveří	9,27 m²
104 koupelna pro hosty	4,32 m²
105 ložnice pro hosty	15,20 m²
106 spíž	5,53 m²
107 wc	2,46 m²
108 hala pro příjem hostů	9,63 m²
109 technická místnost	4,33 m²
110 šatna	4,33 m²
111 oývací pokoj	28,81 m²
112 kuchyně s jídelnou	44,98 m²
113 zázemí zahrady	16,50 m²


UŽITNÁ PLOCHA PŘÍZEMÍ	241,12 m²
UŽITNÁ PLOCHA DOMU	349,95 m²

dle nařízení vlády č. 366/2013 Sb.

CELK. PLOCHA POZEMKU	759 m²
CENA DOMU VČ. POZEMKU	na vyžádání



RODINNÝ DŮM SADOVÁ
PŮDORYS PATRA

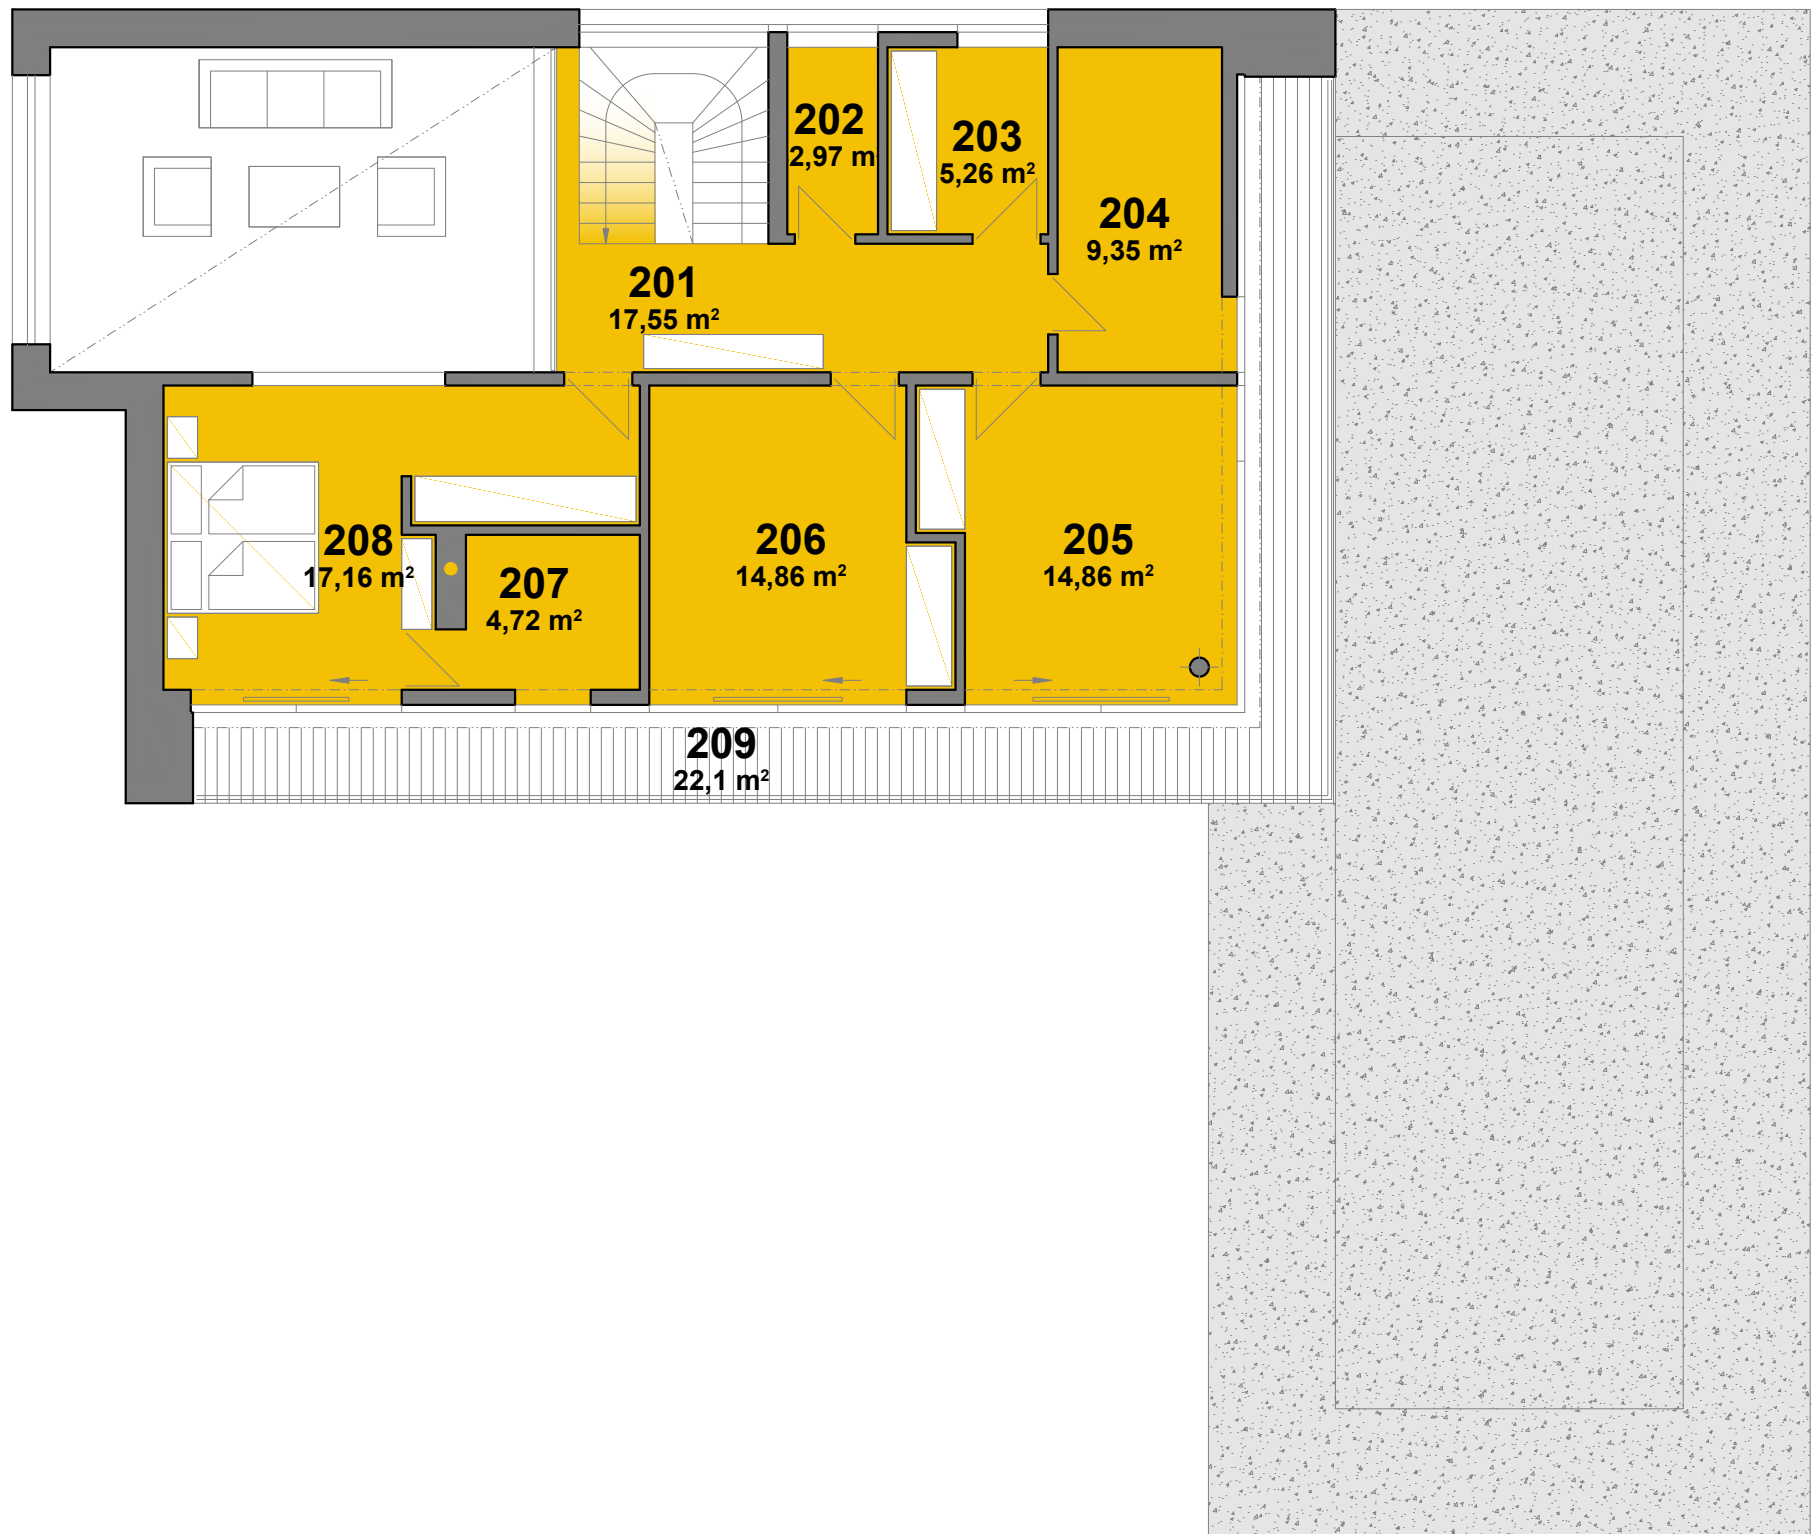

PATRO	
201	galerie
202	wc
203	šatna
204	koupelna
205	pokoj
206	pokoj
207	koupelna ložnice
208	ložnice
210	krytá terasa

UŽITNÁ PLOCHAPATRA	108,83 m²
UŽITNÁ PLOCHA DOMU	349,95 m²

dle nařízení vlády č. 366/2013 Sb.

CELK. PLOCHA POZEMKU	759 m²
CENA DOMU VČ. POZEMKU	na vyžádání



Vyobrazené vybavení a zařízení v plánech domů (nábytek, kuchyňská linka, spotřebiče, vestavěné skříně, markýzy atd.), stejně jako zeleň nejsou součástí dodávky. Rozsah dodávky je specifikován ve standardech bytu. Investor si vyhrazuje právo na změnu.

